


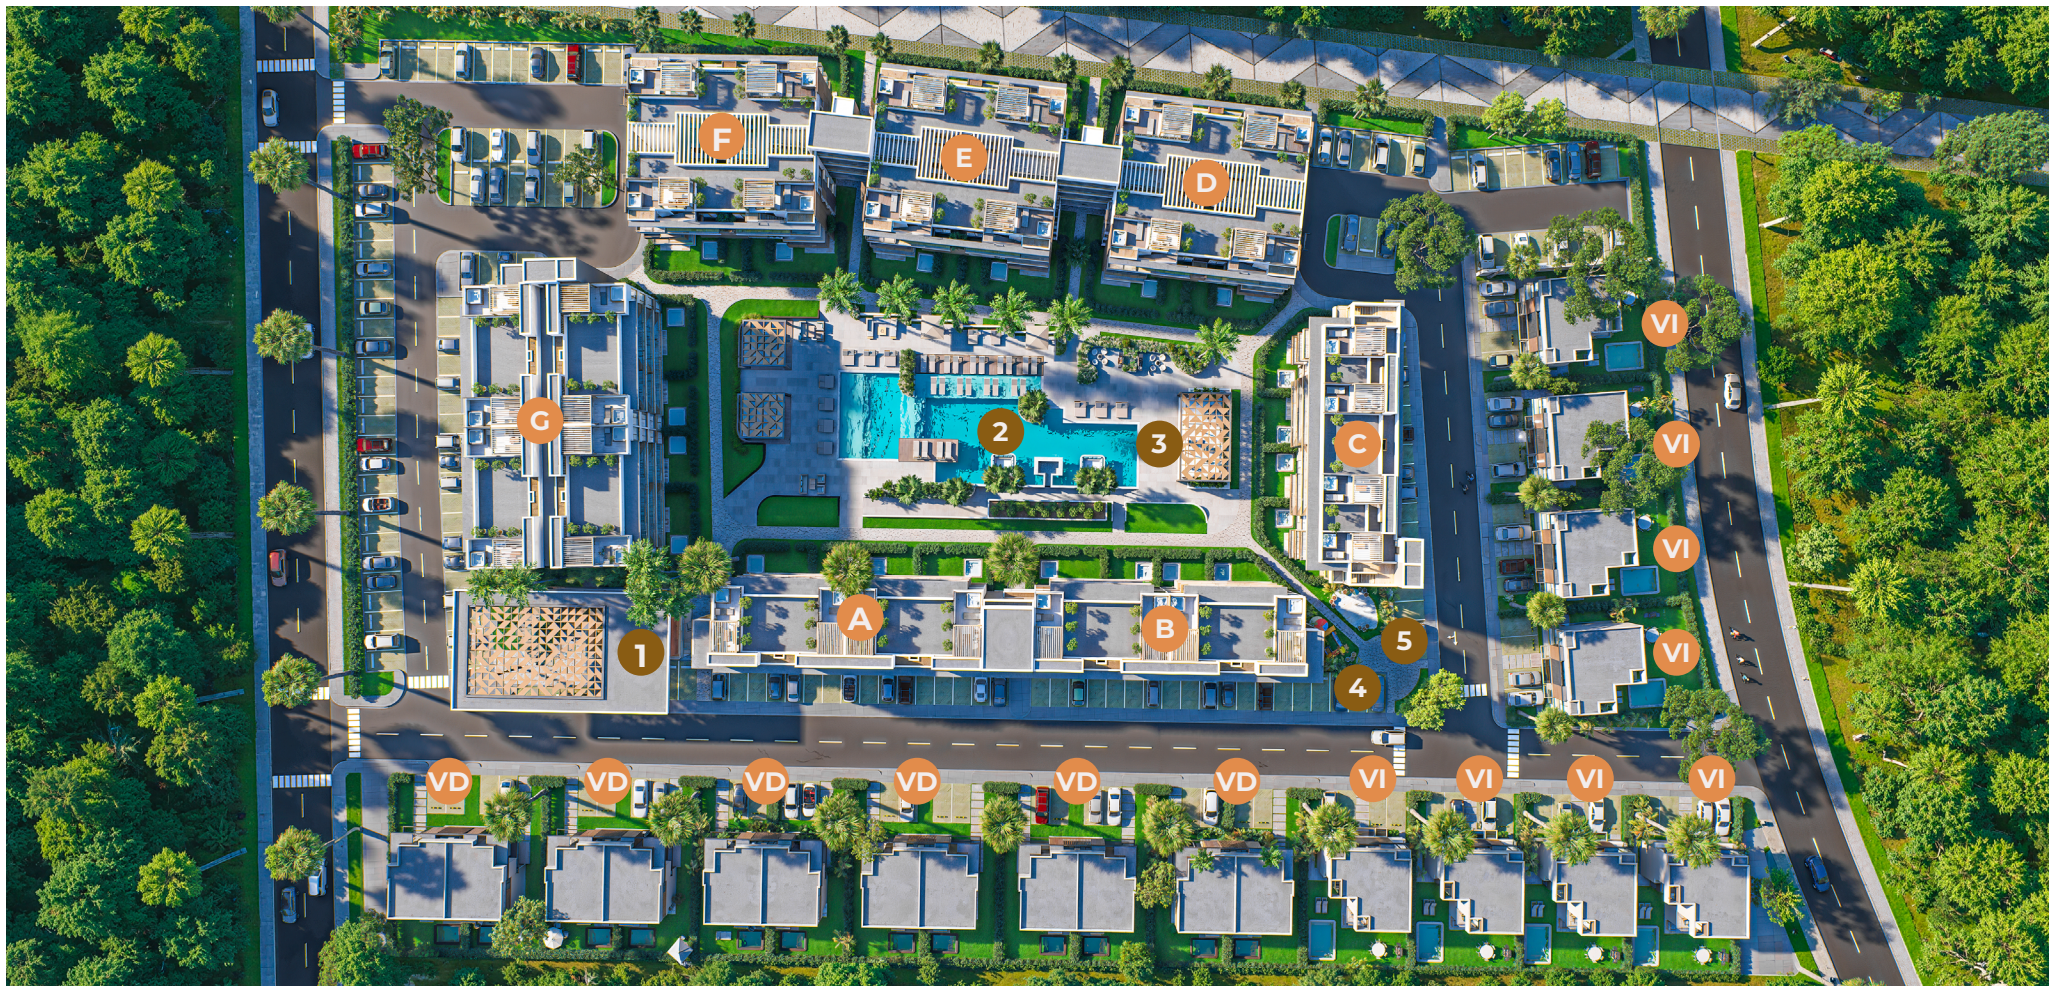

El proyecto cuenta con amenidades de primer nivel para disfrutar de un estilo activo y saludable:

- 1** Lobby con salón de eventos
- 2** Piscina
- 3** Gimnasio
- 4** Área de juegos infantiles
- 5** Parque de mascotas

Tipologías de viviendas:

- A**
 - B**
 - G**
- Apartamentos 1 habitación + estudio


- C** Apartamentos 1 habitación

- D**
 - E**
 - F**
- Apartamentos 2 habitaciones

- VI** Villas individuales
- VD** Villas Duplex

GREEN GARDEN RESIDENCES IV

FASES DE DESARROLLO

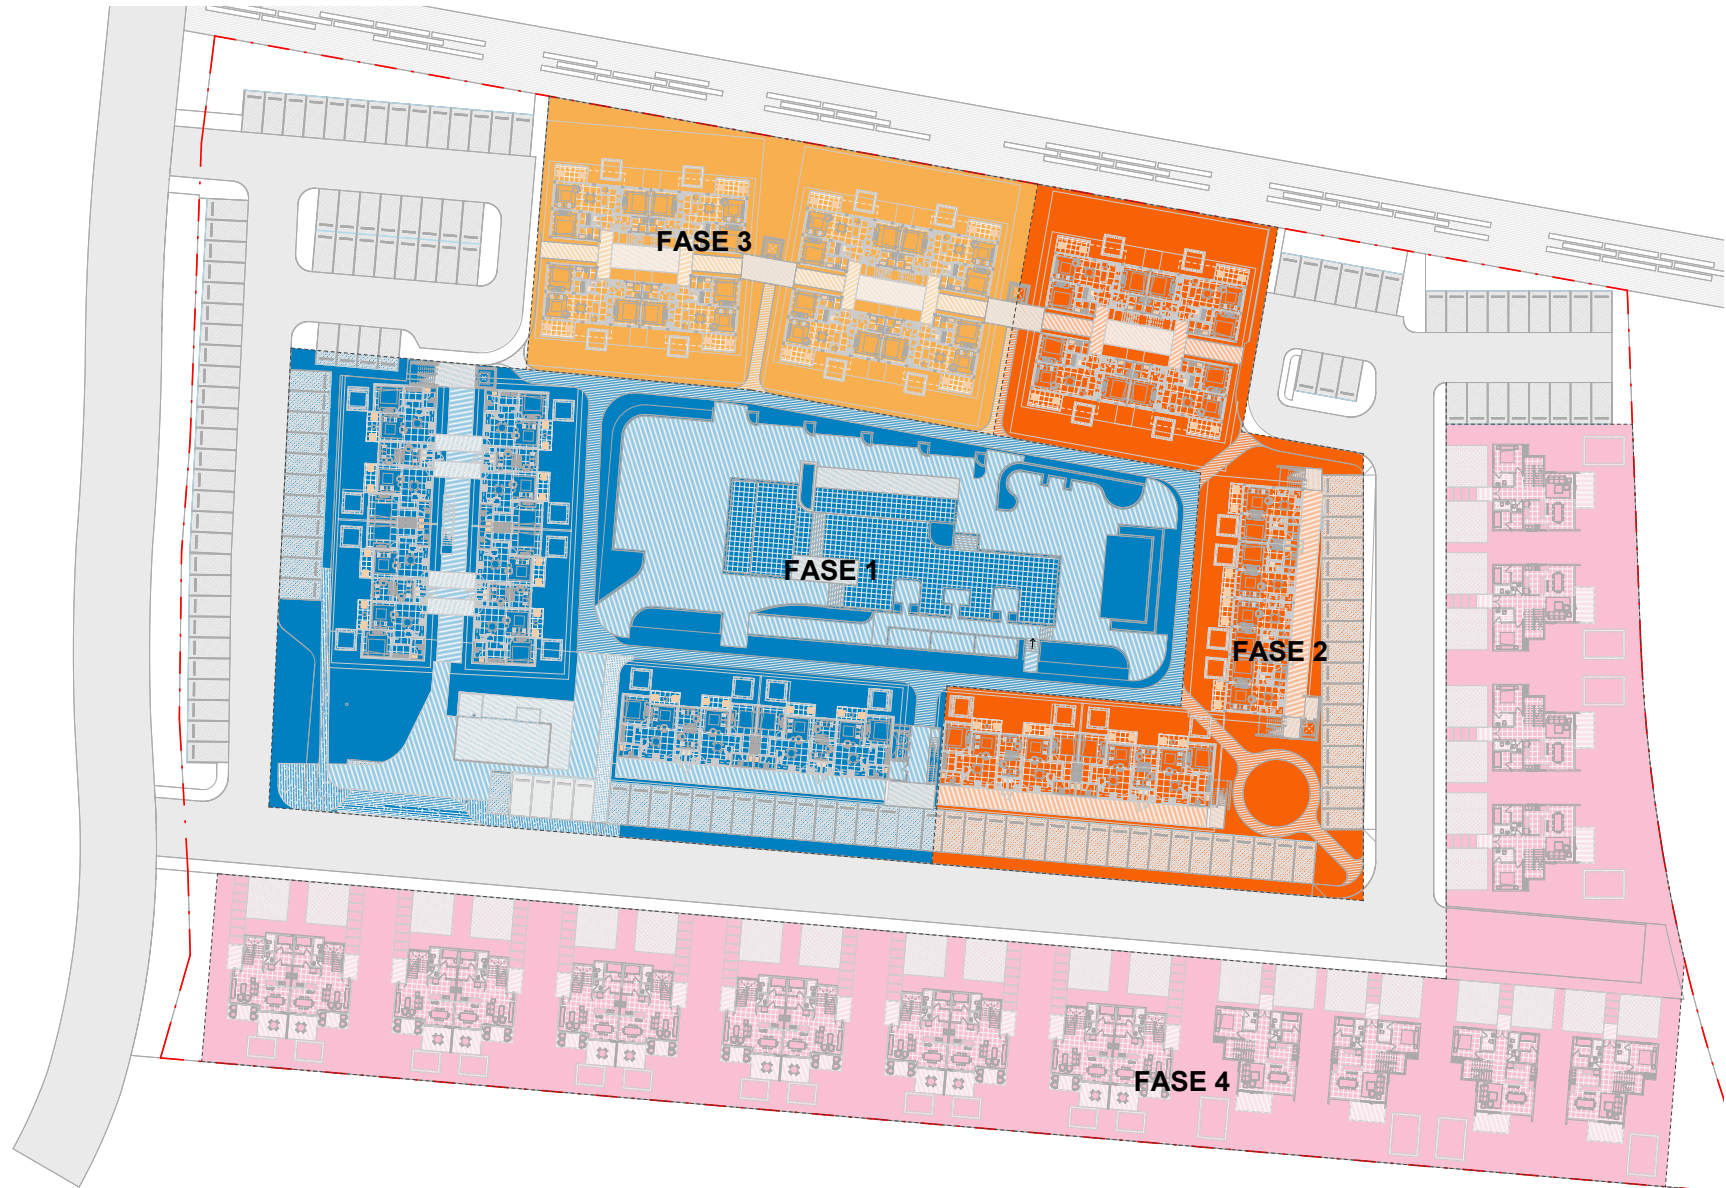

PLANTA DE CONJUNTO 1ER NIVEL

GREEN GARDEN RESIDENCES IV

LOCALIZACION DE APARTAMENTOS POR TIPO

Numeración y Huella



LEYENDA

■	1 HABITACIÓN
■	1 HABITACIÓN + ESTUDIO
■	2 HABITACIONES
■	DUPLEX
■	INDIVIDUAL
■	PATIO

CANTIDADES POR TIPO


1 HABITACIÓN	16
1 HABITACIÓN + ESTUDIO	64
2 HABITACIONES	48
VILLA INDIVIDUAL	8
VILLA DUPLEX	12
TOTAL	148

PLANTA DE CONJUNTO 1ER NIVEL

GREEN GARDEN RESIDENCES IV

LOCALIZACION DE APARTAMENTOS POR TIPO

Numeración y Huella

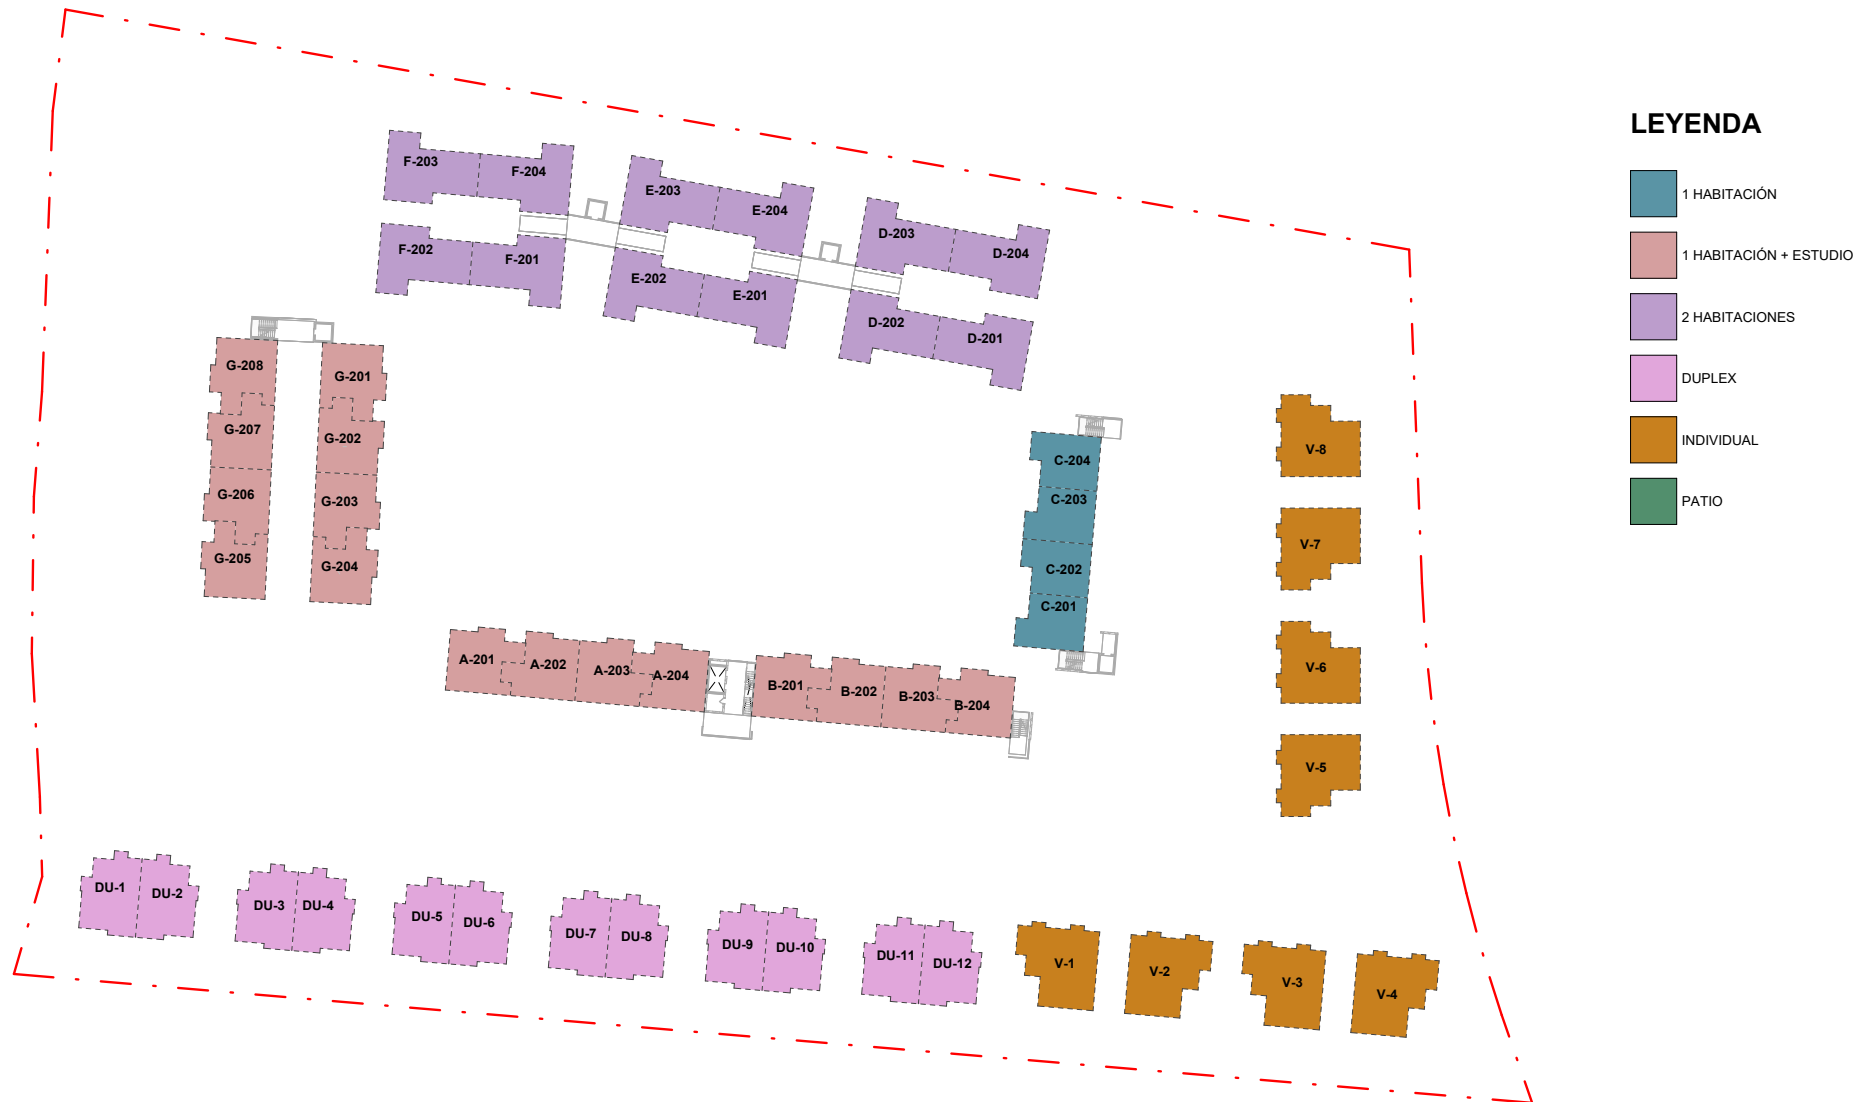


PLANTA DE CONJUNTO 2DO NIVEL

GREEN GARDEN RESIDENCES IV

LOCALIZACION DE APARTAMENTOS POR TIPO

Numeración y Huella

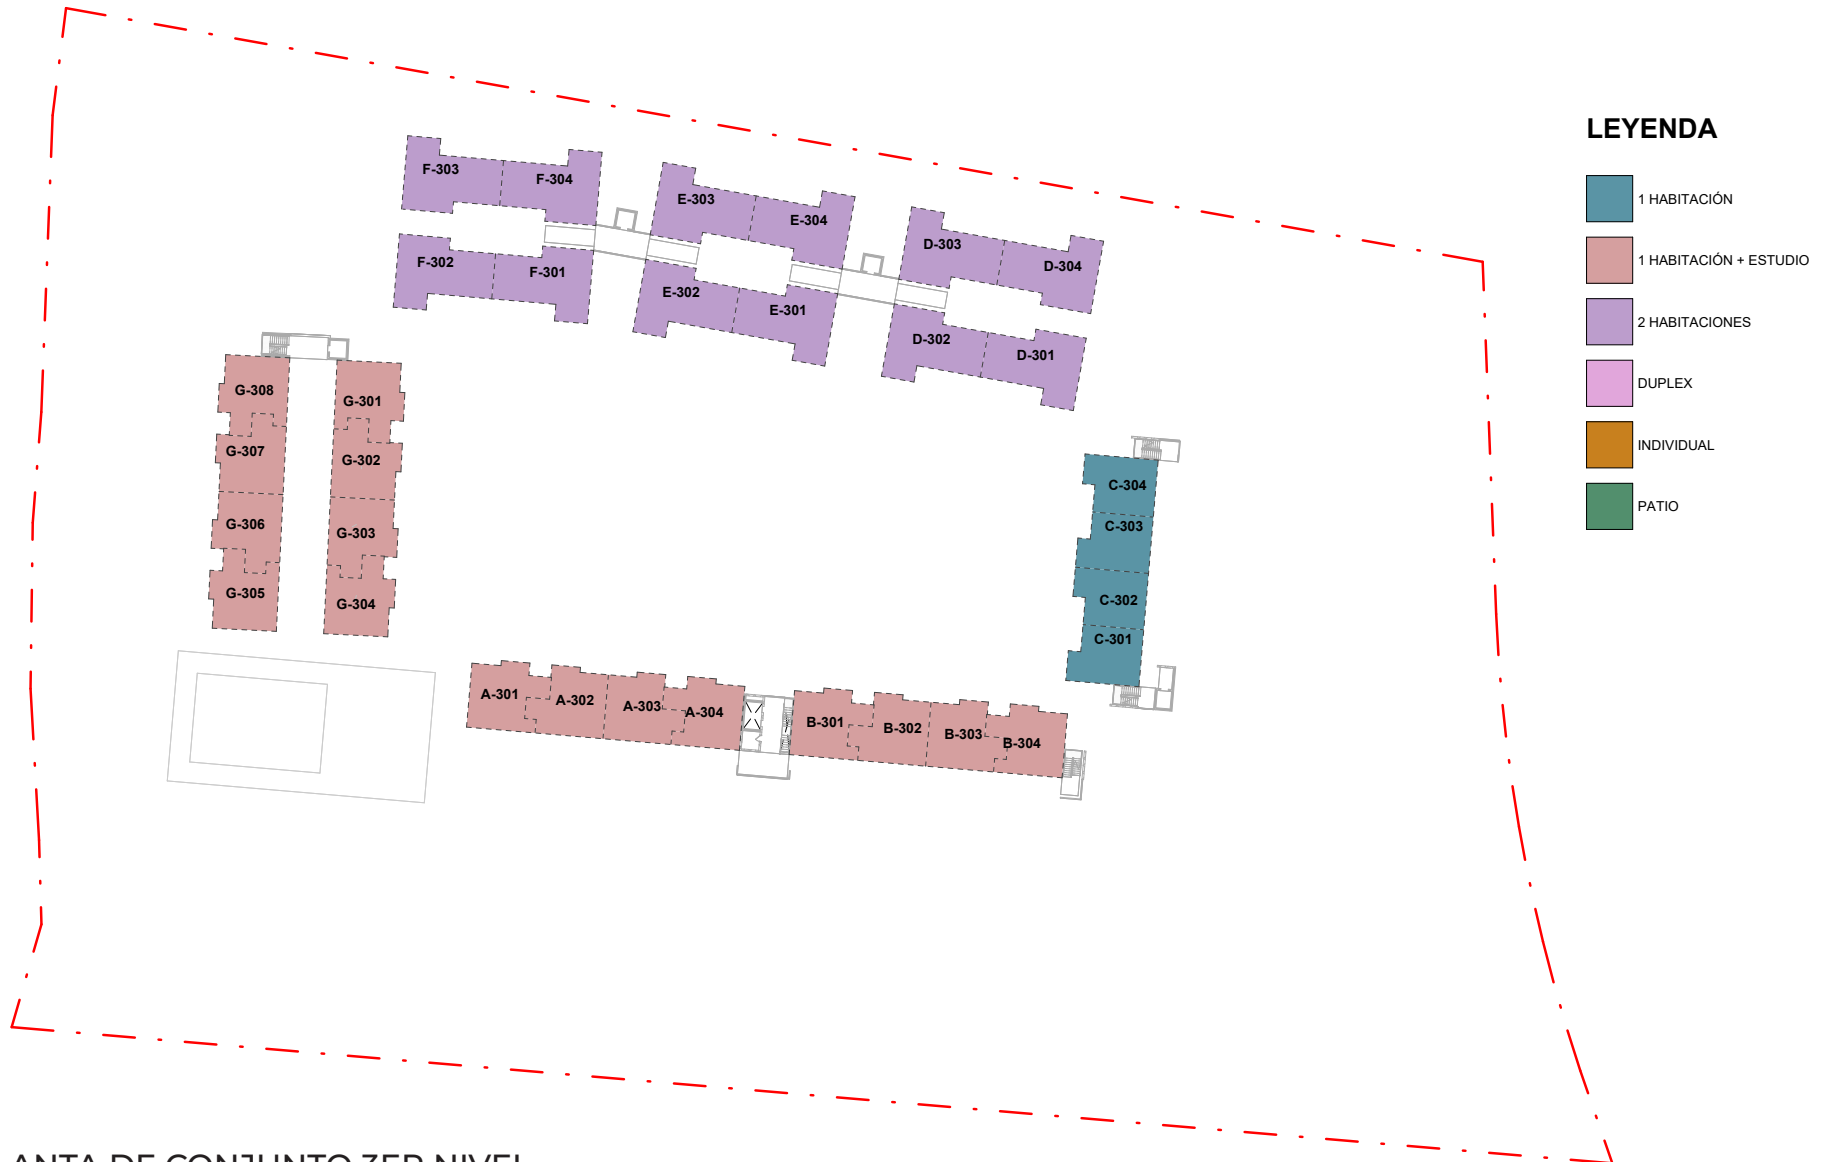


PLANTA DE CONJUNTO 3ER NIVEL

GREEN GARDEN RESIDENCES IV

LOCALIZACION DE APARTAMENTOS POR TIPO

Numeración y Huella

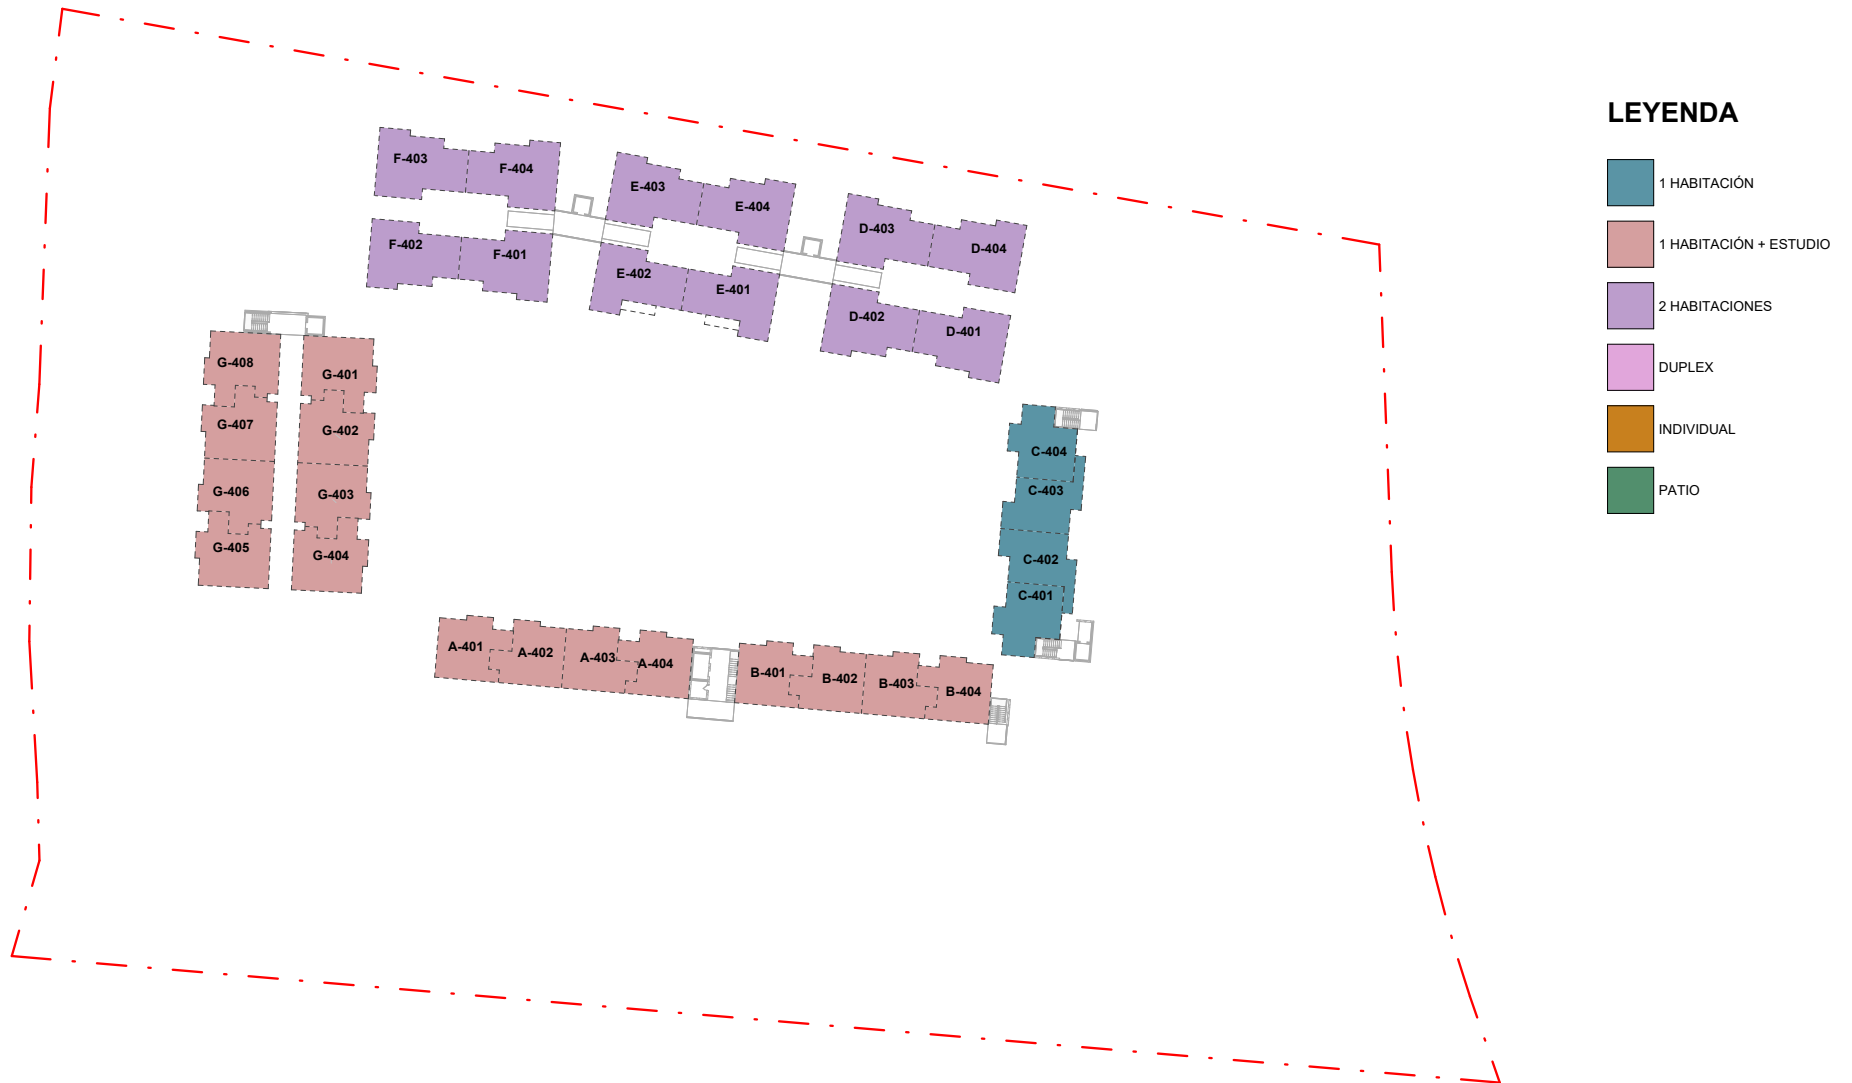


PLANTA DE CONJUNTO 4TO NIVEL

GREEN GARDEN RESIDENCES IV

LOCALIZACION DE APARTAMENTOS POR TIPO

Numeración y Huella

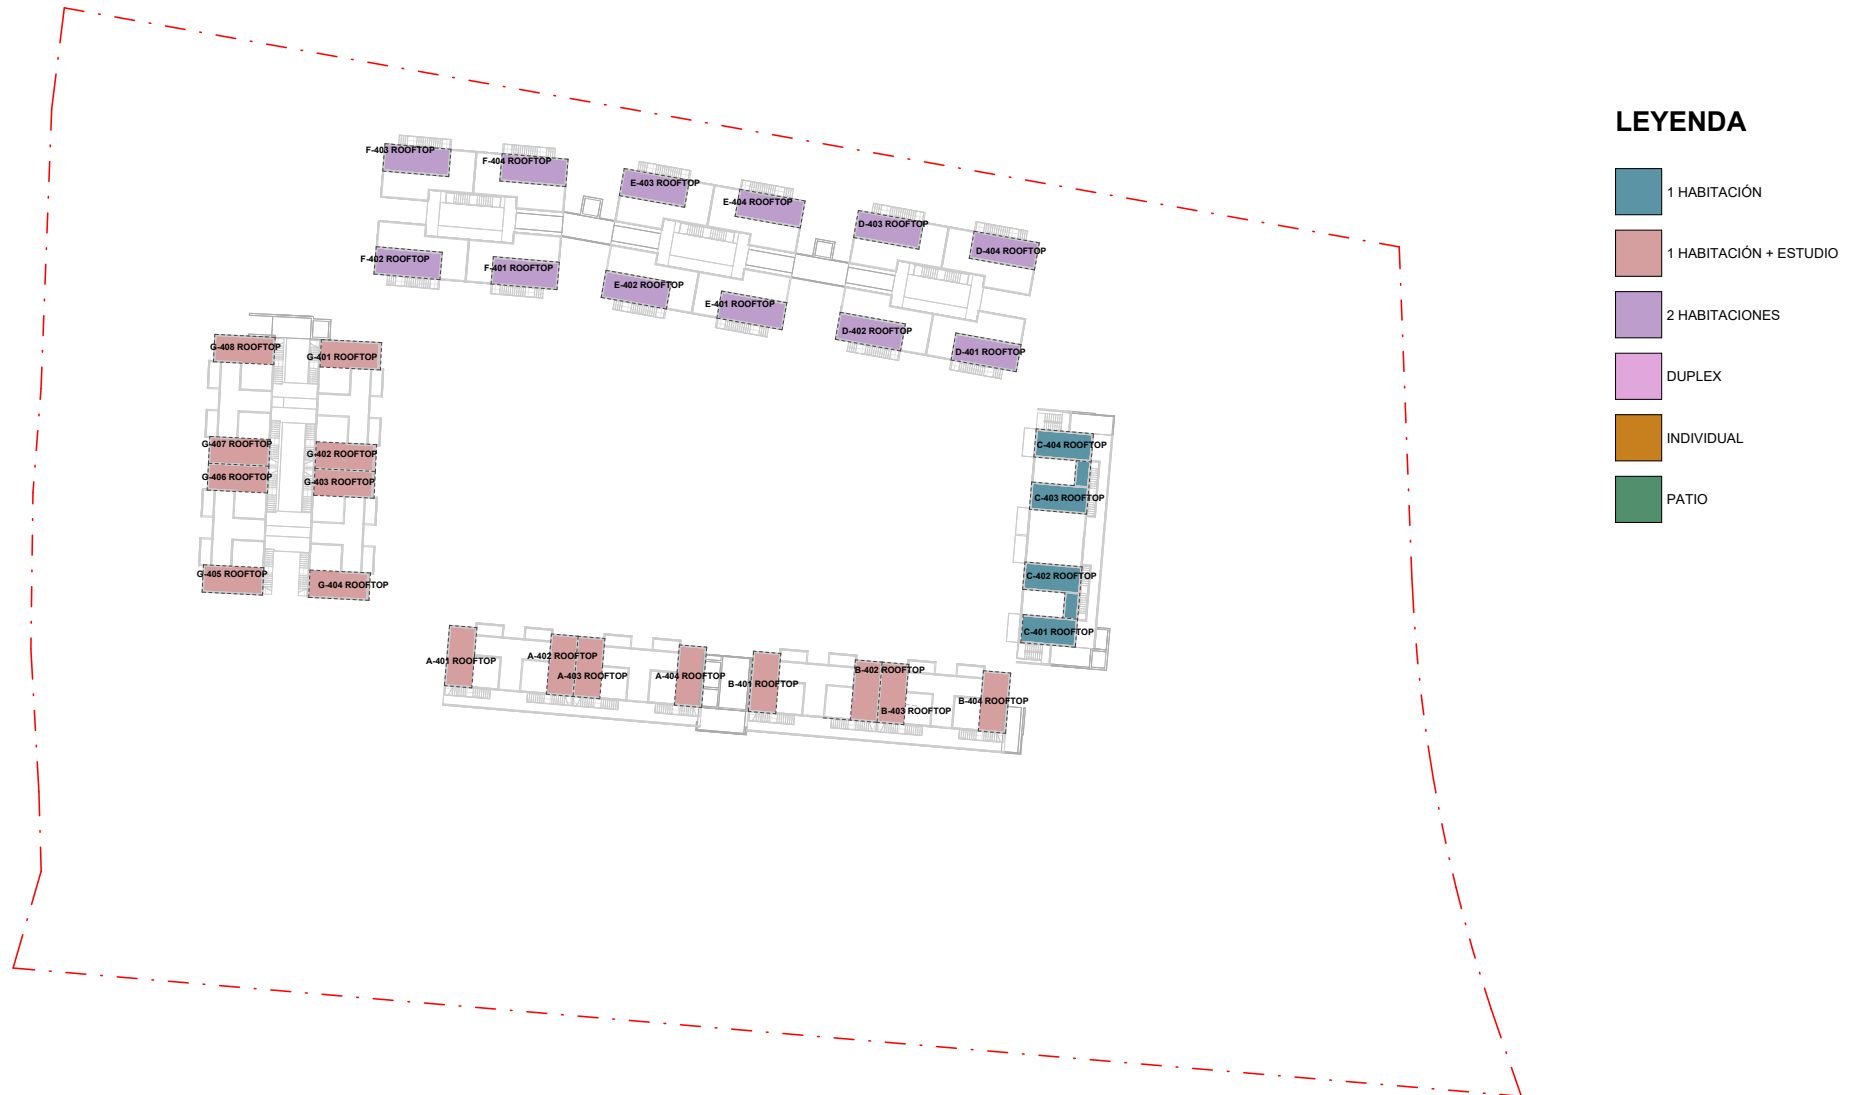

PLANTA DE CONJUNTO ROOFTOPS